


PLANTA BAIXA EDIFICI PRINCIPAL

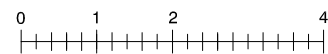

VEÏNAT SANT DANIEL, 3 (TORDERA)

ENGINYER D'EDIFICACIÓ: ÀXEL ILLA CASARRAMONA I JOAN AMETLLER SERRA
 PROMOTOR: BERTRAND MARC MARCEL SADDIER

DATA: GENER DE 2023


ESTAT REFORMAT
 PLANTA BAIXA EDIFICI PRINCIPAL




E: 1/100

PL_04



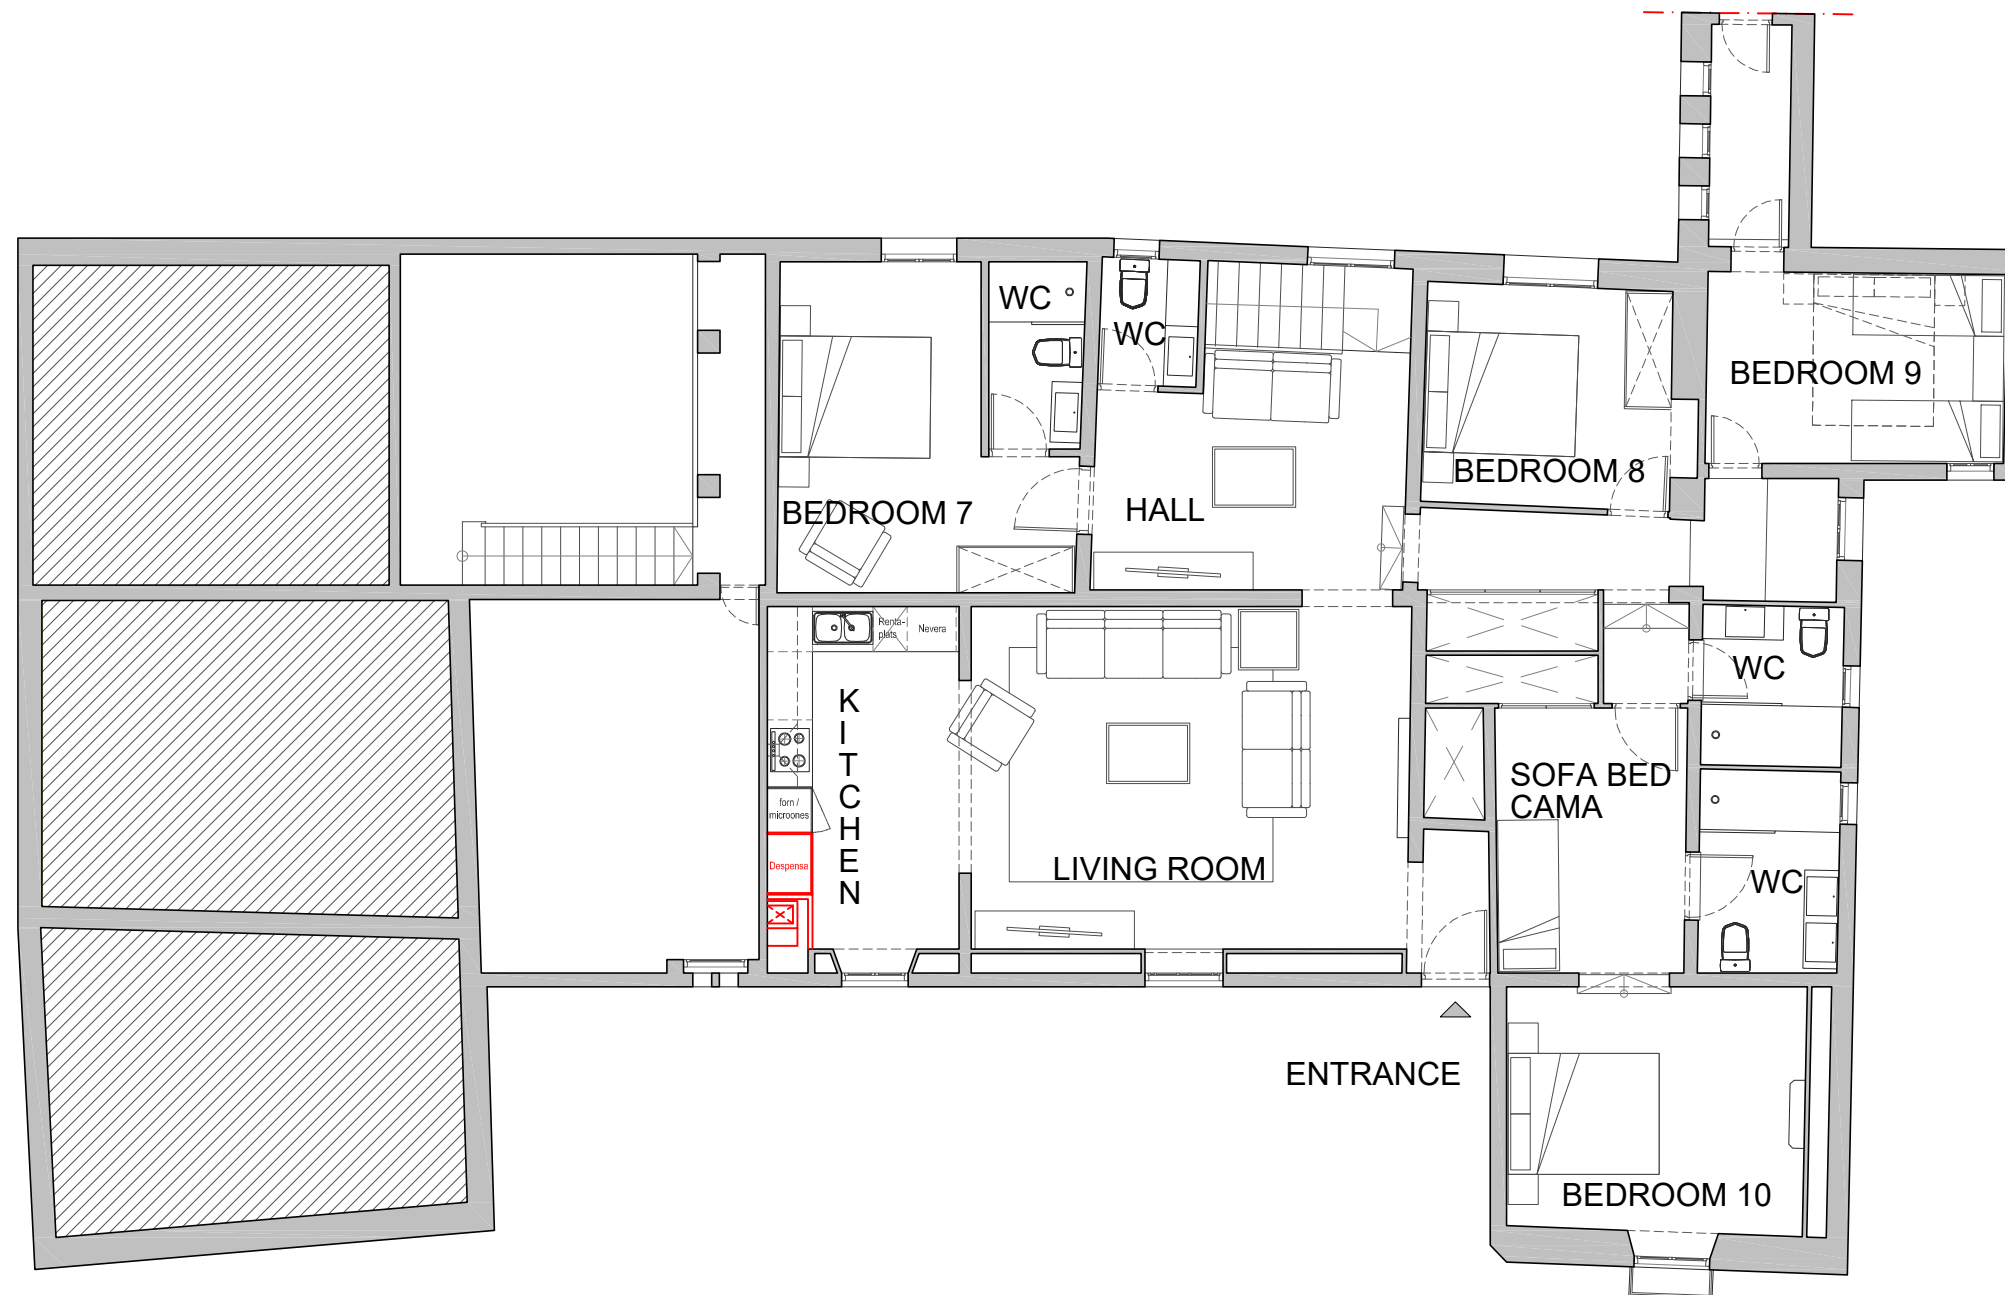

PLANTA PRIMERA EDIFICI PRINCIPAL

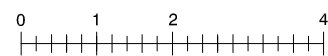

VEÏNAT SANT DANIEL, 3 (TORDERA)

ENGINYER D'EDIFICACIÓ: ÀXEL ILLA CASARRAMONA I JOAN AMETLLER SERRA
 PROMOTOR: BERTRAND MARC MARCEL SADDIER

DATA: GENER DE 2023


ESTAT REFORMAT
 PLANTA PRIMERA EDIFICI PRINCIPAL




E: 1/100

PL_05



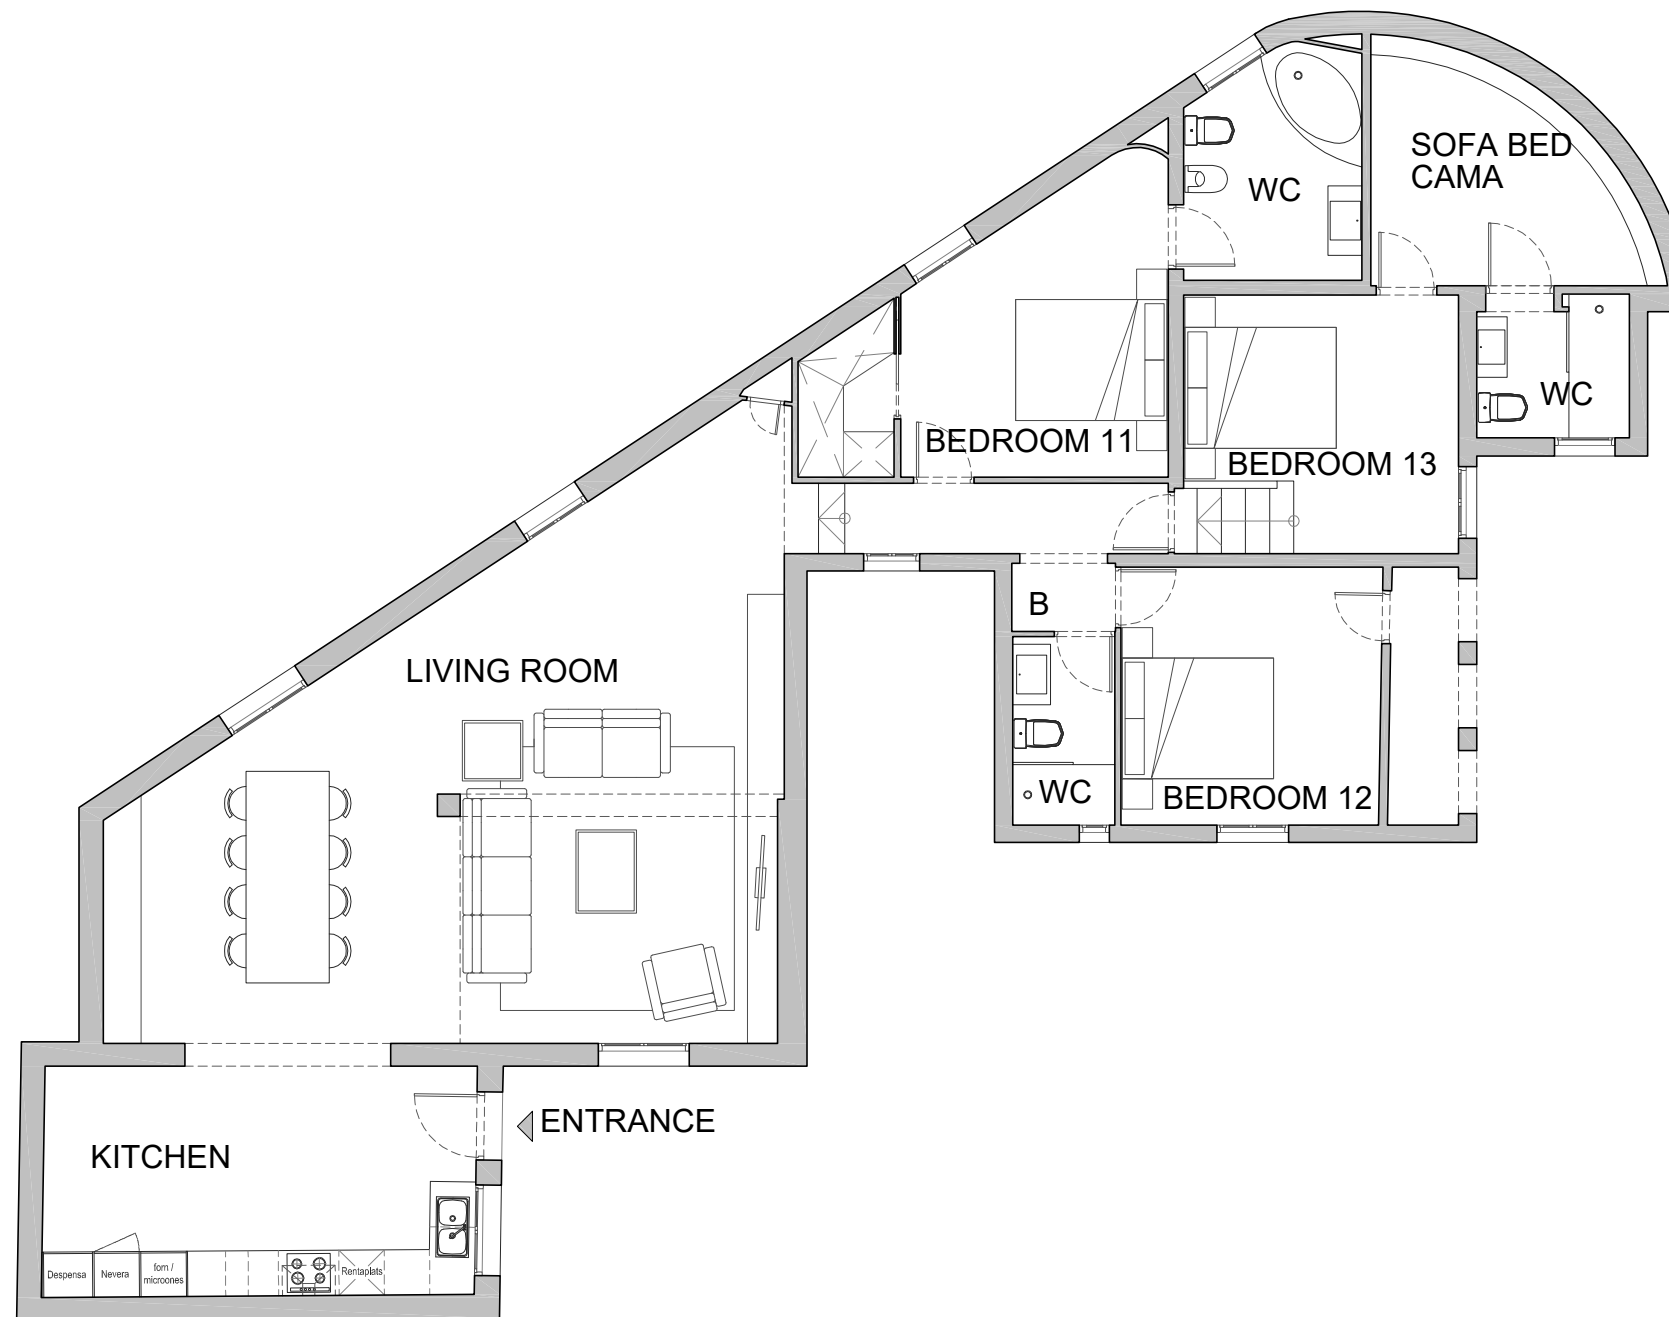

PLANTA BAIXA EDIFICI ADJACENT

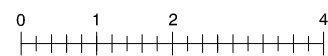

VEÏNAT SANT DANIEL, 3 (TORDERA)

ENGINYER D'EDIFICACIÓ: ÀXEL ILLA CASARRAMONA I JOAN AMETLLER SERRA
 PROMOTOR: BERTRAND MARC MARCEL SADDIER

DATA: GENER DE 2023

ESTAT REFORMAT
 PLANTA BAIXA EDIFICI ADJACENT



E: 1/100

PL_07

